


图号	
图名	
日期	
比例	
设计	
审核	
制图	
校对	
审核	
设计	
制图	
校对	
审核	
设计	
制图	
校对	
审核	

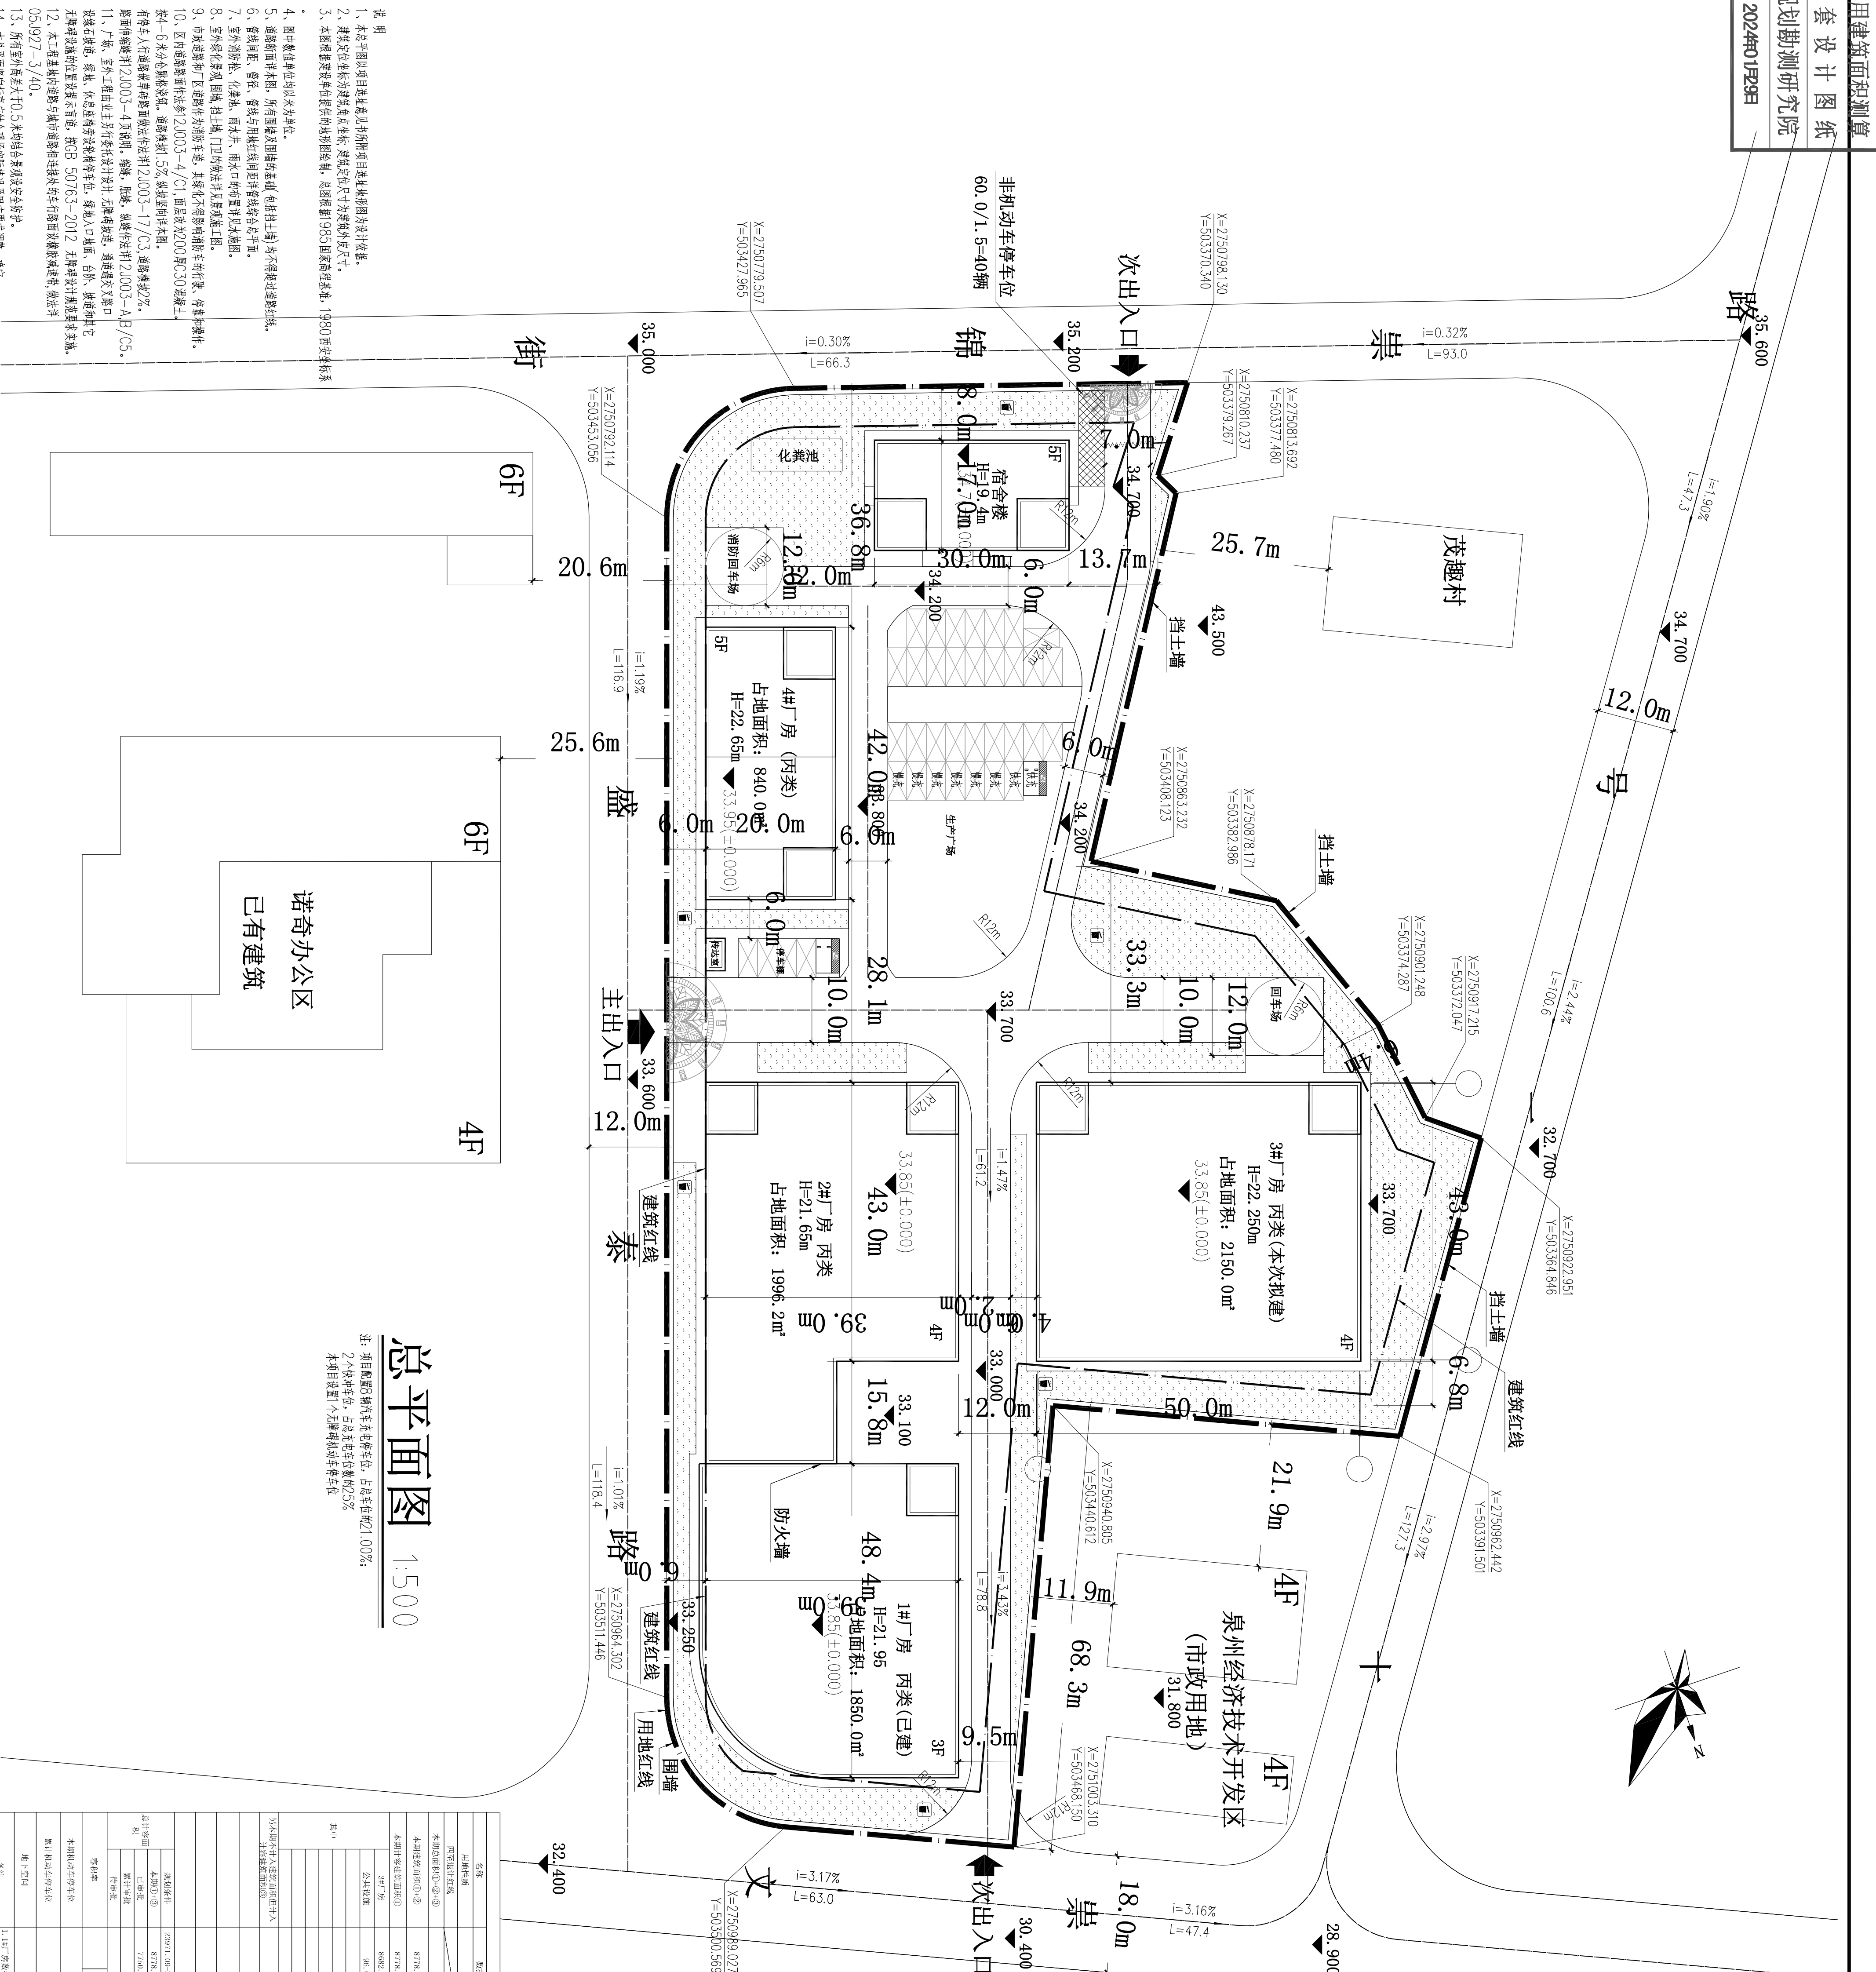

总平面图 1:500

注：本项目总占地面积为10000.00㎡，其中建设用地面积为6000.00㎡。
1、本项目总占地面积为10000.00㎡，其中建设用地面积为6000.00㎡。
2、本项目总占地面积为10000.00㎡，其中建设用地面积为6000.00㎡。
3、本项目总占地面积为10000.00㎡，其中建设用地面积为6000.00㎡。
4、本项目总占地面积为10000.00㎡，其中建设用地面积为6000.00㎡。

图例	名称
——	用地红线
——>	出入口
□	拟建建筑
■	垃圾收集点
⊗	场地坐标
——	道路
——	消防水池
——	大货车停车位
——	机动车停车位
——	植草砖停车位
——	建筑室内标高
——	室外高程
——	非机动车停车位
——	绿化

名称	位置	面积(㎡)	备注
1#厂房	丙类(已建)	1850.0	
2#厂房	丙类	1996.2	
3#厂房	丙类(本次拟建)	2150.0	
4#厂房	丙类	840.0	
宿舍楼			
非机动车停车位			
生产场			
回停车场			

工程名称：至和(福建)科技有限公司厂区规划

建设单位：至和(福建)科技有限公司

设计单位：至和(福建)科技有限公司

项目负责人：陈德林

设计人：陈德林

审核人：陈德林

制图人：陈德林

日期：2024.01

注册建筑师姓名：

注册结构师姓名：

注册造价工程师姓名：

注册监理工程师姓名：

注册设备工程师姓名：

注册环保工程师姓名：

注册城乡规划师姓名：

注册公用设备工程师姓名：

注册电气工程师姓名：

注册给排水工程师姓名：

注册暖通工程师姓名：

注册岩土工程师姓名：

注册测绘师姓名：

注册土地估价师姓名：

注册资产评估师姓名：

注册税务师姓名：

注册会计师姓名：

注册律师姓名：

注册专利代理人姓名：

注册翻译人员姓名：

注册经纪人姓名：

注册拍卖师姓名：

注册招标师姓名：

注册建造师姓名：

注册监理工程师姓名：

注册造价工程师姓名：

注册设备工程师姓名：

注册环保工程师姓名：

注册城乡规划师姓名：

注册公用设备工程师姓名：

注册电气工程师姓名：

注册给排水工程师姓名：

注册暖通工程师姓名：

注册岩土工程师姓名：

注册测绘师姓名：

注册土地估价师姓名：

注册资产评估师姓名：

注册税务师姓名：

注册会计师姓名：

注册律师姓名：

注册专利代理人姓名：

注册翻译人员姓名：

注册经纪人姓名：

注册拍卖师姓名：

注册招标师姓名：